


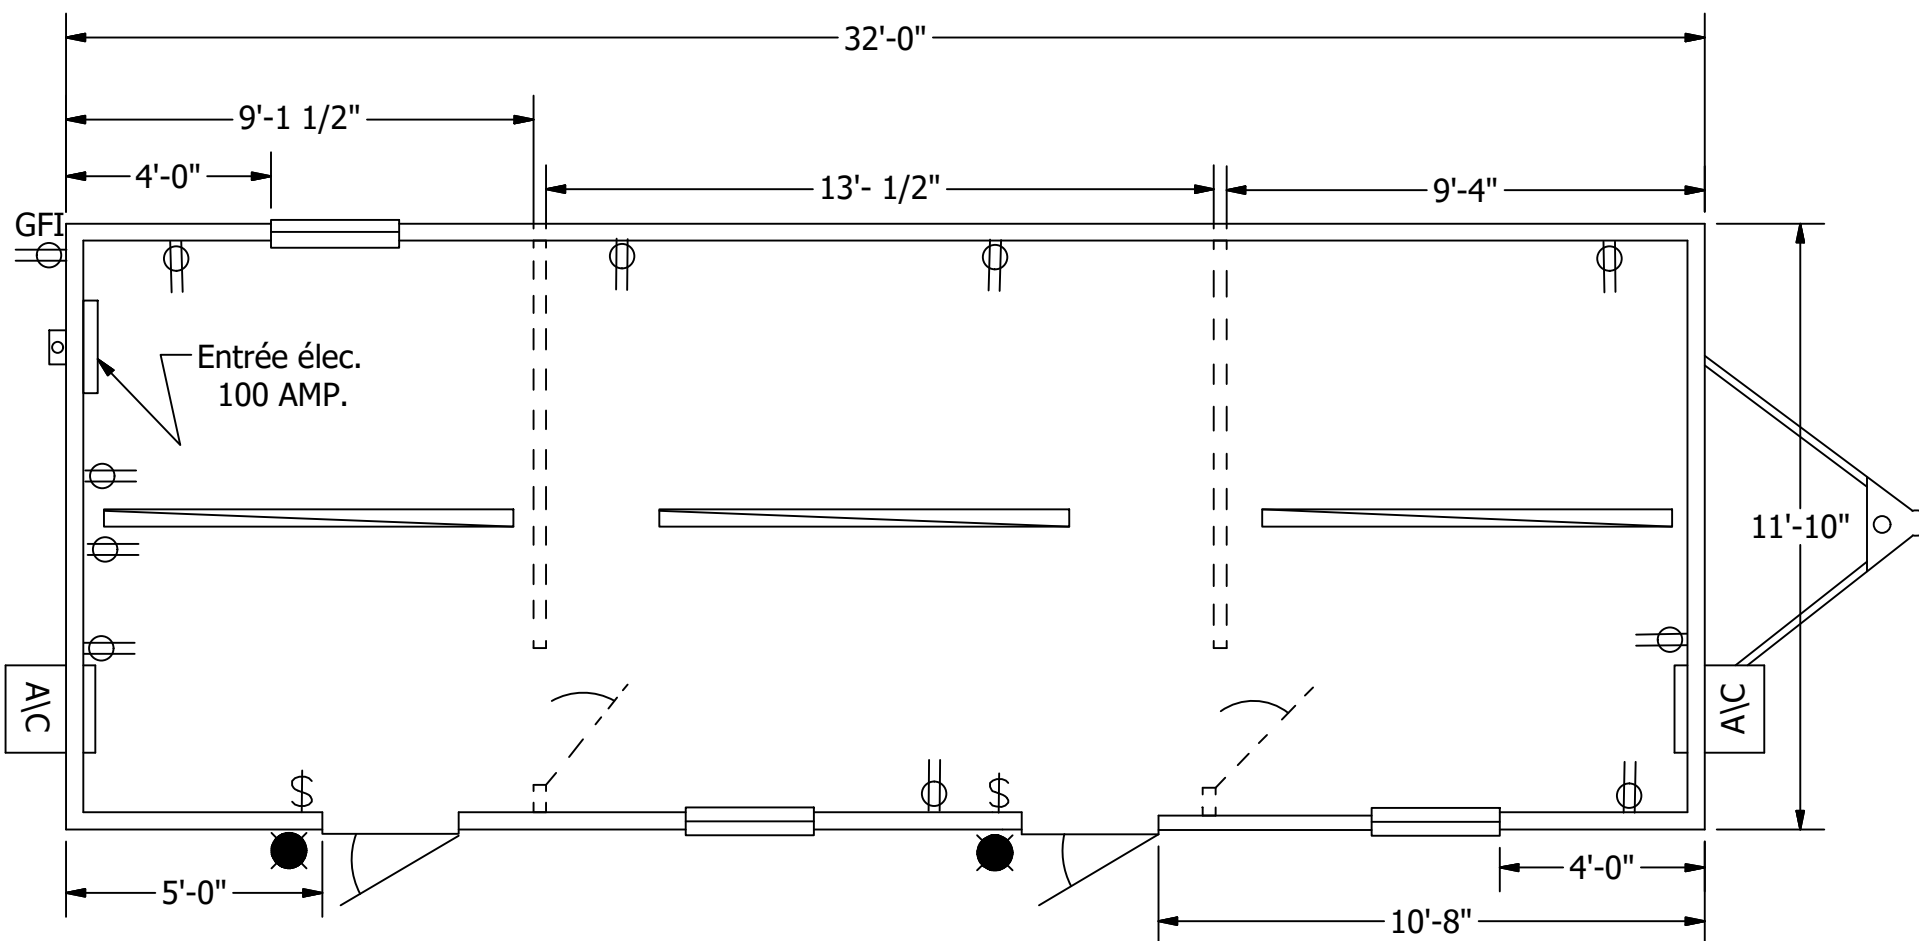

Note

Fenêtre 30"x40"
Porte 32" x 80"

12' x32'

Dess. par : Junior

Date : 2024-02-07

Modèle :

Client :

Dessin :